


Имя: М.Иванов	Долг: Главный инженер
Имя: М.Иванов	Долг: Главный инженер
105064, МОСКВА, РОССИЯ
 Горьковский пер., д. 18, стр. 2
 Тел.: (495) 933-4220
 Факс: (495) 267-5218
 E-mail: equipment@globaledge.ru
 http://www.globaledge.ru

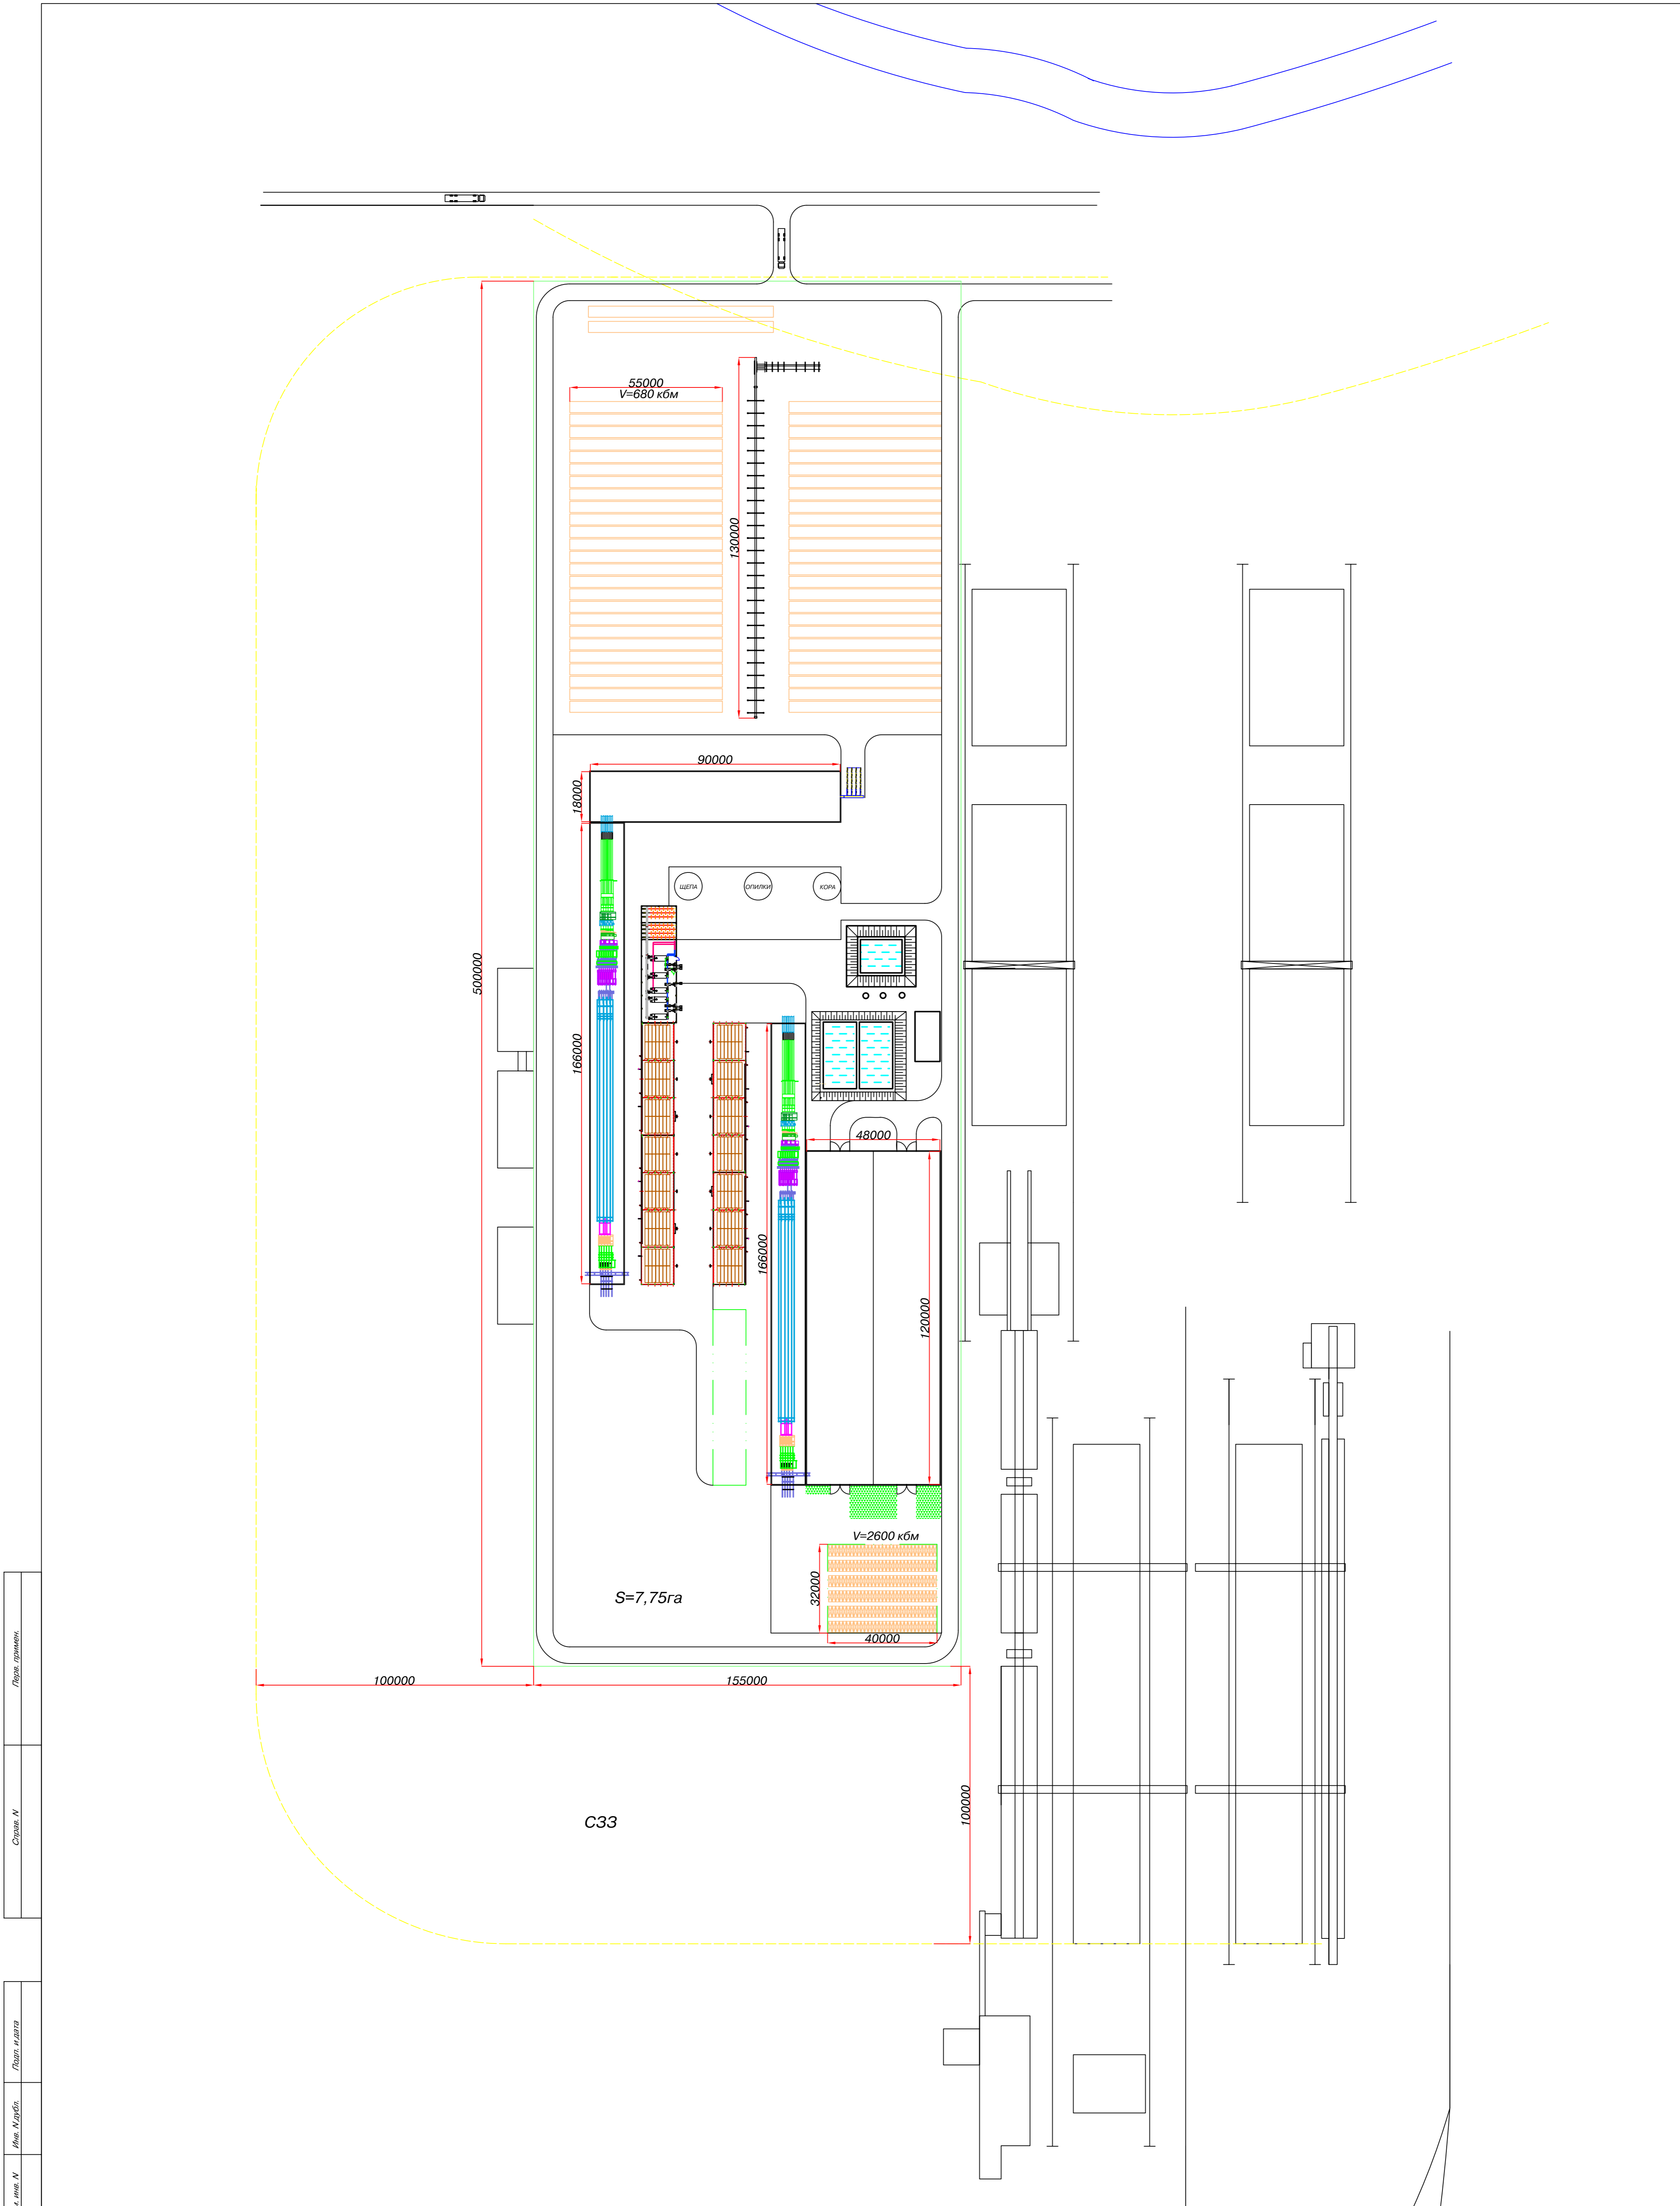

Эскизная планировка
 лесопильного производства

	И докум.	Лист	Дата
Разраб.			
Проект			
Упр.			

Лист	Масса	Масштаб
Лист 1		Листов 1